

COMMUNE DE SAINT SATUR

CONSTRUCTION D'UN CENTRE SOCIOCULTUREL EN SANCERROIS
18300 SAINT SATUR

D.C.E

3	DATE	MODIFICATION
A		
B		
C		
D		

PLAN REZ DE CHAUSSEE 1/50

MATRE D'OUVRAGE	COMMUNE DE ST SATUR	Rue du commerce - 18300 SAINT SATUR	Tel 02 48 54 02 61
ARCHITECTE	ELRI d'architecture Patrice LACOUR	31 rue des juffs - 18300 SANCERRE	Tel 02 48 78 22 50
ARCHITECTE	Patrice GARNIER	54 rue des Fontes - Saint Thibault - 18300 SAINT SATUR	Tel 02 48 54 03 09
BUREAU DE CONTROLE	APAVE	11 rue Macdonald - 18000 BOURGES	Tel 02 48 50 96 20
COORDINATION SPS	APAVE	11 rue Macdonald - 18000 BOURGES	Tel 02 48 50 96 20
BET BETON	FOUCHET	4 rue Fortbertrange - 18510 MENETOU SALON	Tel 02 48 64 83 07
BET CHAUFFAGE	DAGALLIER	4 rue Fortbertrange - 18510 MENETOU SALON	Tel 02 48 64 83 07
BET ELECTRICITE	PROZIEC	17 place des Tulpiers - 71000 MACON	Tel 03 85 38 29 62
BET ACOUSTIQUE	NEUBERT	17 avenue d'Altkrich - 68100 MULHOUSE	Tel 03 89 69 58 28


- cloison pf 1/2 heure
- cloison CF 1 heure
- cloison CF 2 heures
- faux plafond démontable

LISTE DES LOCAUX

- | | |
|--------------------------|-----------------------------|
| 01 HALL | 19 LOCAL MATERIEL DE JARDIN |
| 02 ACCUEIL | 20 RANGEMENT |
| 03 VESTIAIRE | 21 SAS |
| 04 SALLE DE REUNION | 22 DEGAGEMENT |
| 05 SALLE | 23 SANITAIRE FEMME |
| 06 SCENE | 24 WC HANDICAPE F |
| 07 ARRIERE SCENE | 25 WC F |
| 08 BAR | 26 WC F RESERVE BAR |
| 09 CUISINE | 27 WC F |
| 10 RESERVE | 28 WC F |
| 11 SAS | 29 WC F |
| 12 WC | 30 WC F |
| 13 LOCAL EDF ELECTRICITE | 31 LOCAL MENAGE |
| 14 ENTREE DE SERVICE | 32 SANITAIRE HOMME |
| 15 WC - DOUCHE | 33 WC HANDICAPE H |
| 16 DEGAGEMENT | 34 WC H |
| 17 LOGE 2 | 35 WC H |
| 18 LOGE 1 | 36 WC H |
| | 37 ESCALIER DE SERVICE |

AMENAGEMENTS EXTERIEURS

- 42 COUR DE SERVICE
- 43 PARVIS
- 44 TERRASSE

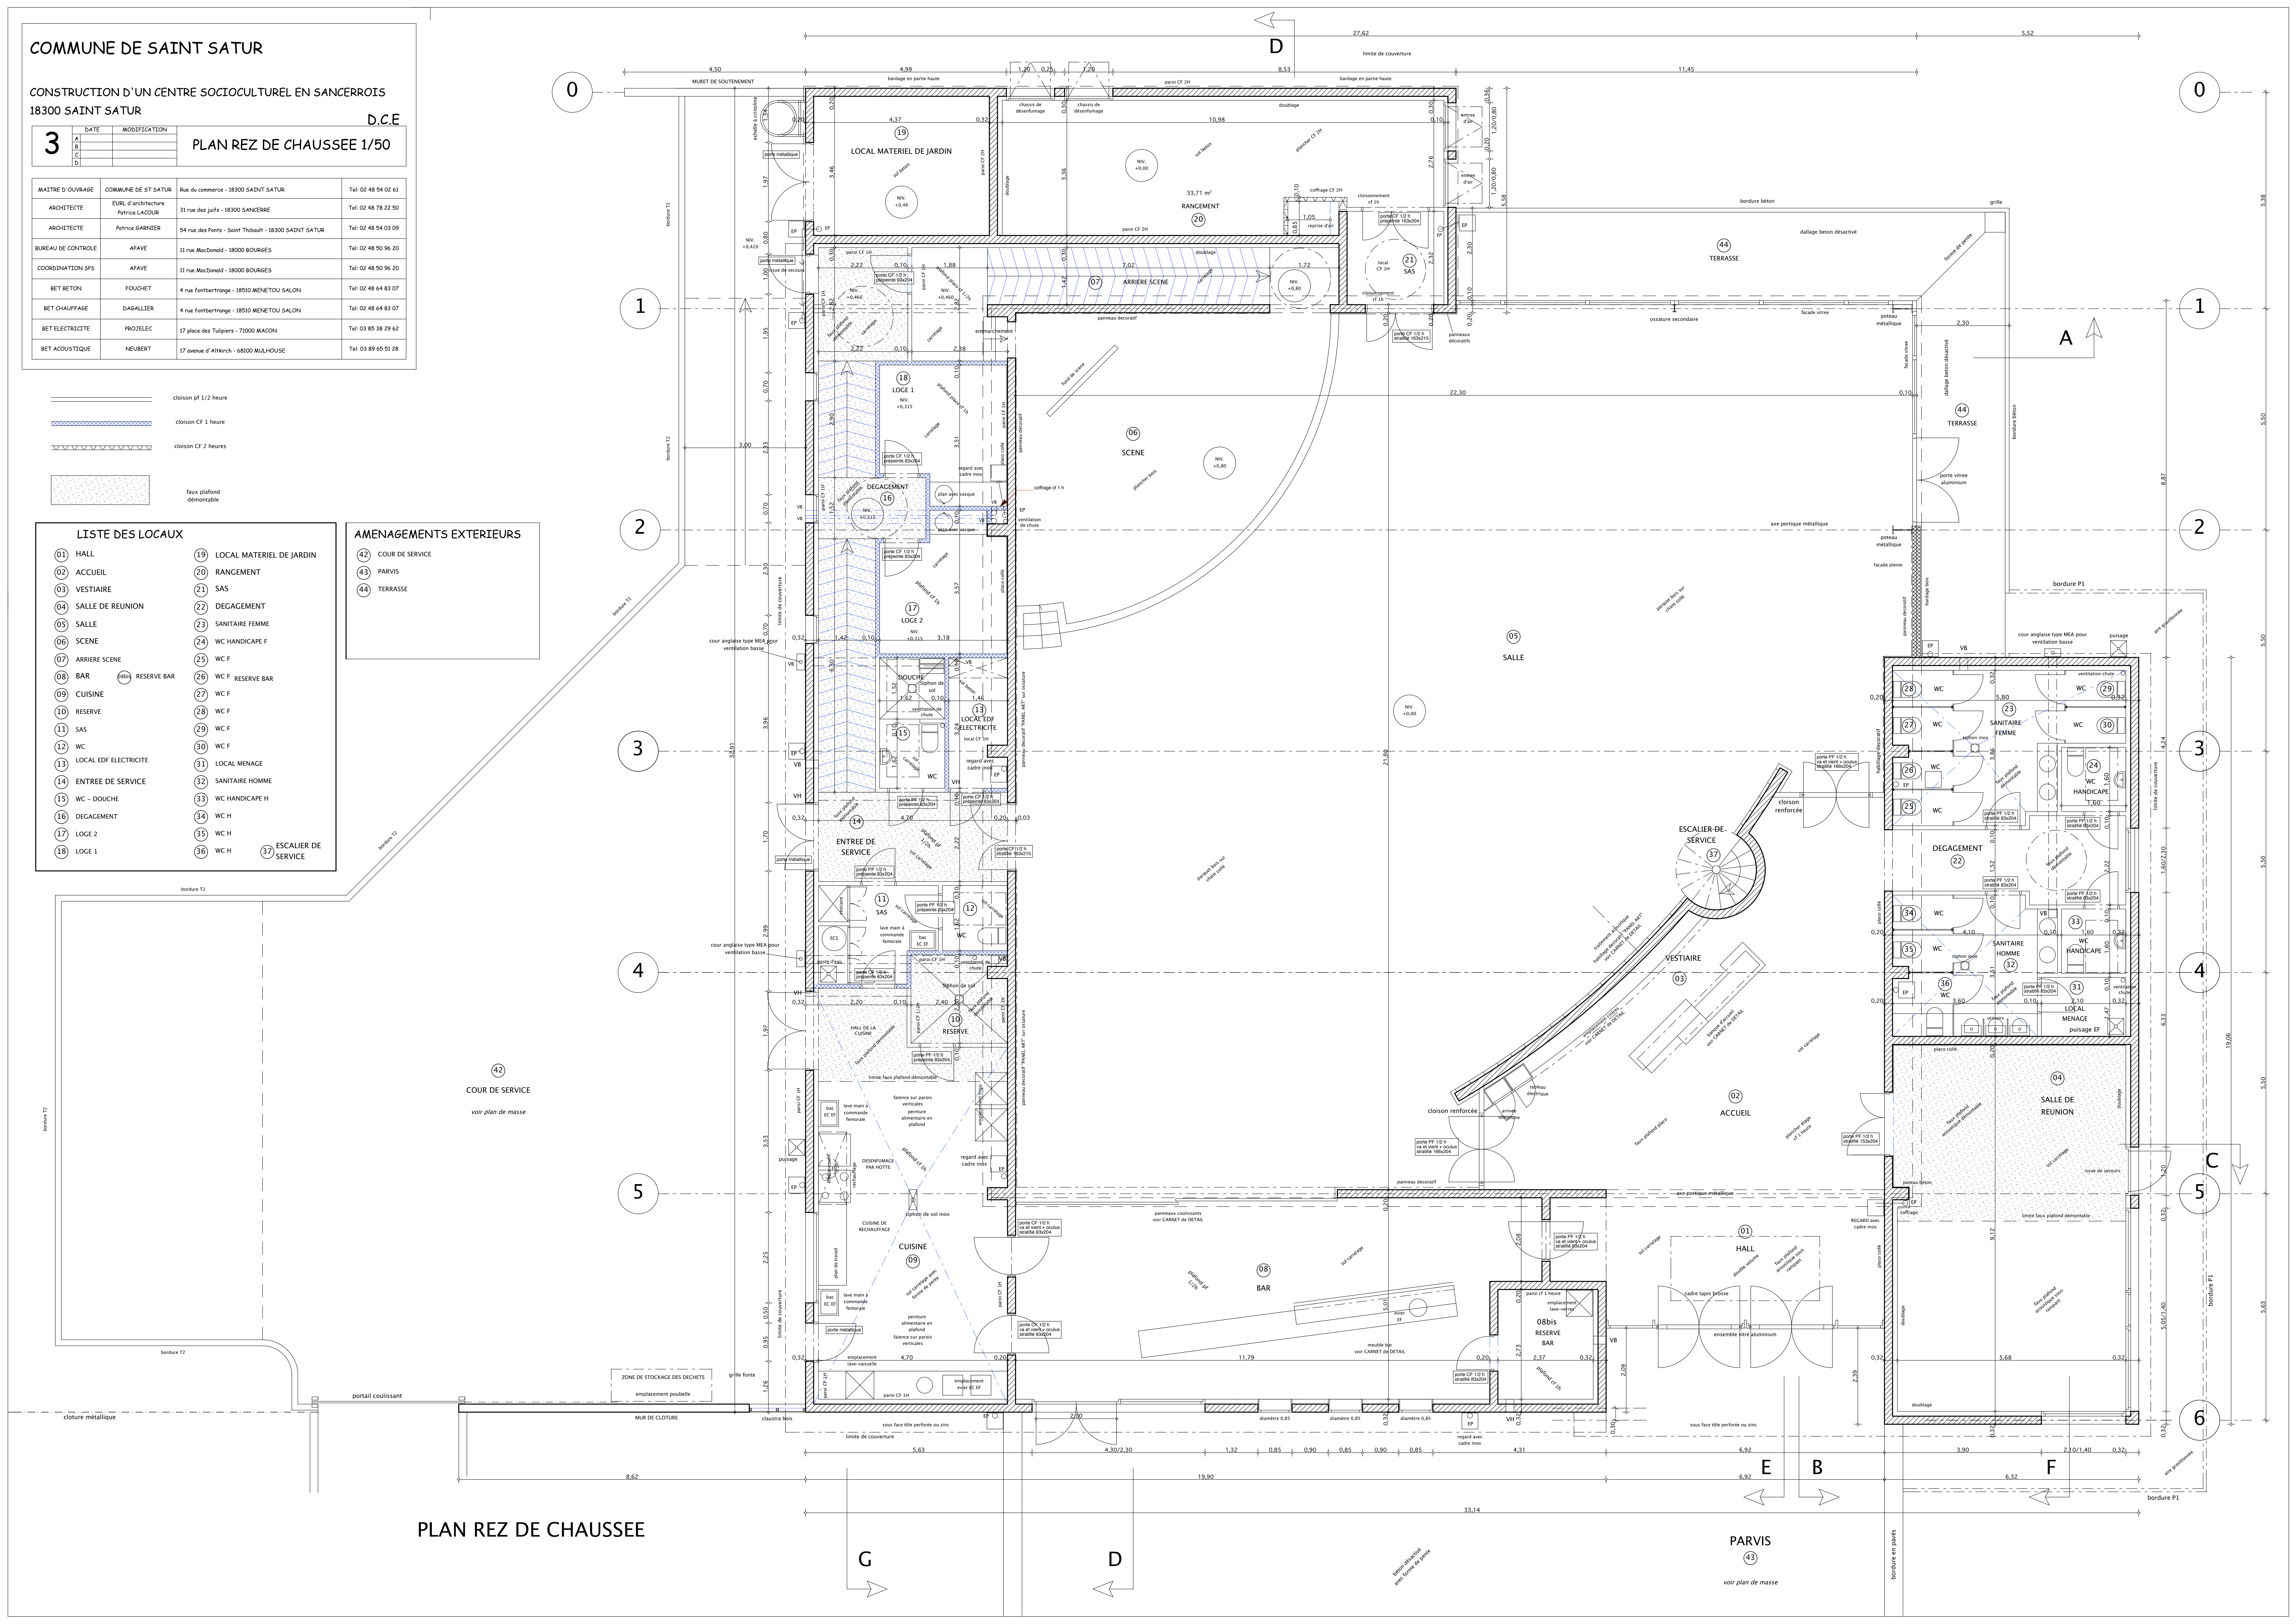

PLAN REZ DE CHAUSSEE

PARVIS
43
voir plan de masse